

Odsouhlaseno dne: 1. 8. 2022 1/1


Pod č.j.: KRPB- 157674 - 2 /ČJ-2022-0603DI-HRB

Dle § 24 zák. č. 13/1997 Sb.

§ 77 zák. č. 361/2000 Sb.

Platnost: 1 rok Podpis:

- dopravní prostředky, strojí zařízení a osoby provádějící práce související s tímto dopravním opatřením se budou pohybovat v prostoru v bezpečném prostoru vymezeném přechodnou úpravou provozu - vyjma vozidel zajišťující obslužnost staveniště při výjezdu a nájezdu do prostoru staveniště;
- **s ohledem na bezpečnost a plynulost provozu požadujeme zahájení realizace dopravního značení MIMO dopravně exponovanou dobu, tj. v nepracovní den po kterém následuje další nepracovní den, např. SOBOTA;**
- dopravní značky musí být účastníky silničního provozu rozpoznatelné z dostatečné vzdálenosti. Mimo obec nejméně ze vzdálenosti 100 m, v obci ve vzdálenosti 50 m. Značky nesmí být překrývány jinými předměty (vegetace, statická doprava, reklamní zařízení, sloupy, pracovní technika...);
- doba realizace bude zkrácena na minimum. Práce budou prováděny s maximálním využitím pracovních sil a mechanizace;
- dopravní značení a dopravní zařízení smějí být užity jen po nezbytné nutnou dobu a jen z důvodu jak to nezbytně vyžaduje bezpečnost a plynulost provozu na pozemních komunikacích;
- vozidla stavby vjíždějící a vjíždějící z prostoru staveniště budou respektovat zákon o provozu na pozemních komunikacích;
- prostor staveniště, pracovní a technologické postupy na staveništi budou v souladu s požadavky zákona č. 309/2006 Sb. a nařízení vlády č. 591/2006 Sb. o bližších minimálních požadavcích na bezpečnost a ochranu zdraví při práci na staveništi;
- pokud v souvislosti s omezením dopravy na dotčených komunikacích nastane v důsledku dopravně inženýrských opatření negativní situace ve vztahu k bezpečnosti a plynulosti silničního provozu, je ze strany realizačního subjektu, provádějícího předmětné stavební činnosti, povinností bezodkladně projednat a zajistit příslušná opatření k eliminaci negativních následků plynoucích z dočasné úpravy organizace silničního provozu (např. na základě podnětu police ČR, místně příslušného správního úřadu, aj., ale i na základě vlastních zjištění při realizaci stavebních prací);
- značky, světelné signály a dopravní zařízení musí být po celou dobu prací udržovány ve funkčním stavu, v čistotě, kdy toto bude průběžně kontrolováno zodpovědnou osobou;
- značky, světelné signály a dopravní zařízení související s pracovním místem budou umísťovány až bezprostředně před začátkem prací. Nebude-li to možné, musí být jejich platnost dočasně zrušena zakrytím nebo jiným vhodným způsobem (otočením, položením);
- užitá dopravní značení musí vystihovat skutečnou situaci v oblasti pracovního místa. V rámci pracovního místa se bude v souladu s požadavky souvisejících předpisů - jedná se zejména o zákon č. 361/2000 Sb., vyhlášku č. 294/2019 Sb., platná TP 65, TP 66, TP 143, VL 6.1, VL 6.2 a ČSN EN 12899-1;
- užitá dopravní značení musí vystihovat skutečnou situaci v oblasti pracovního místa.

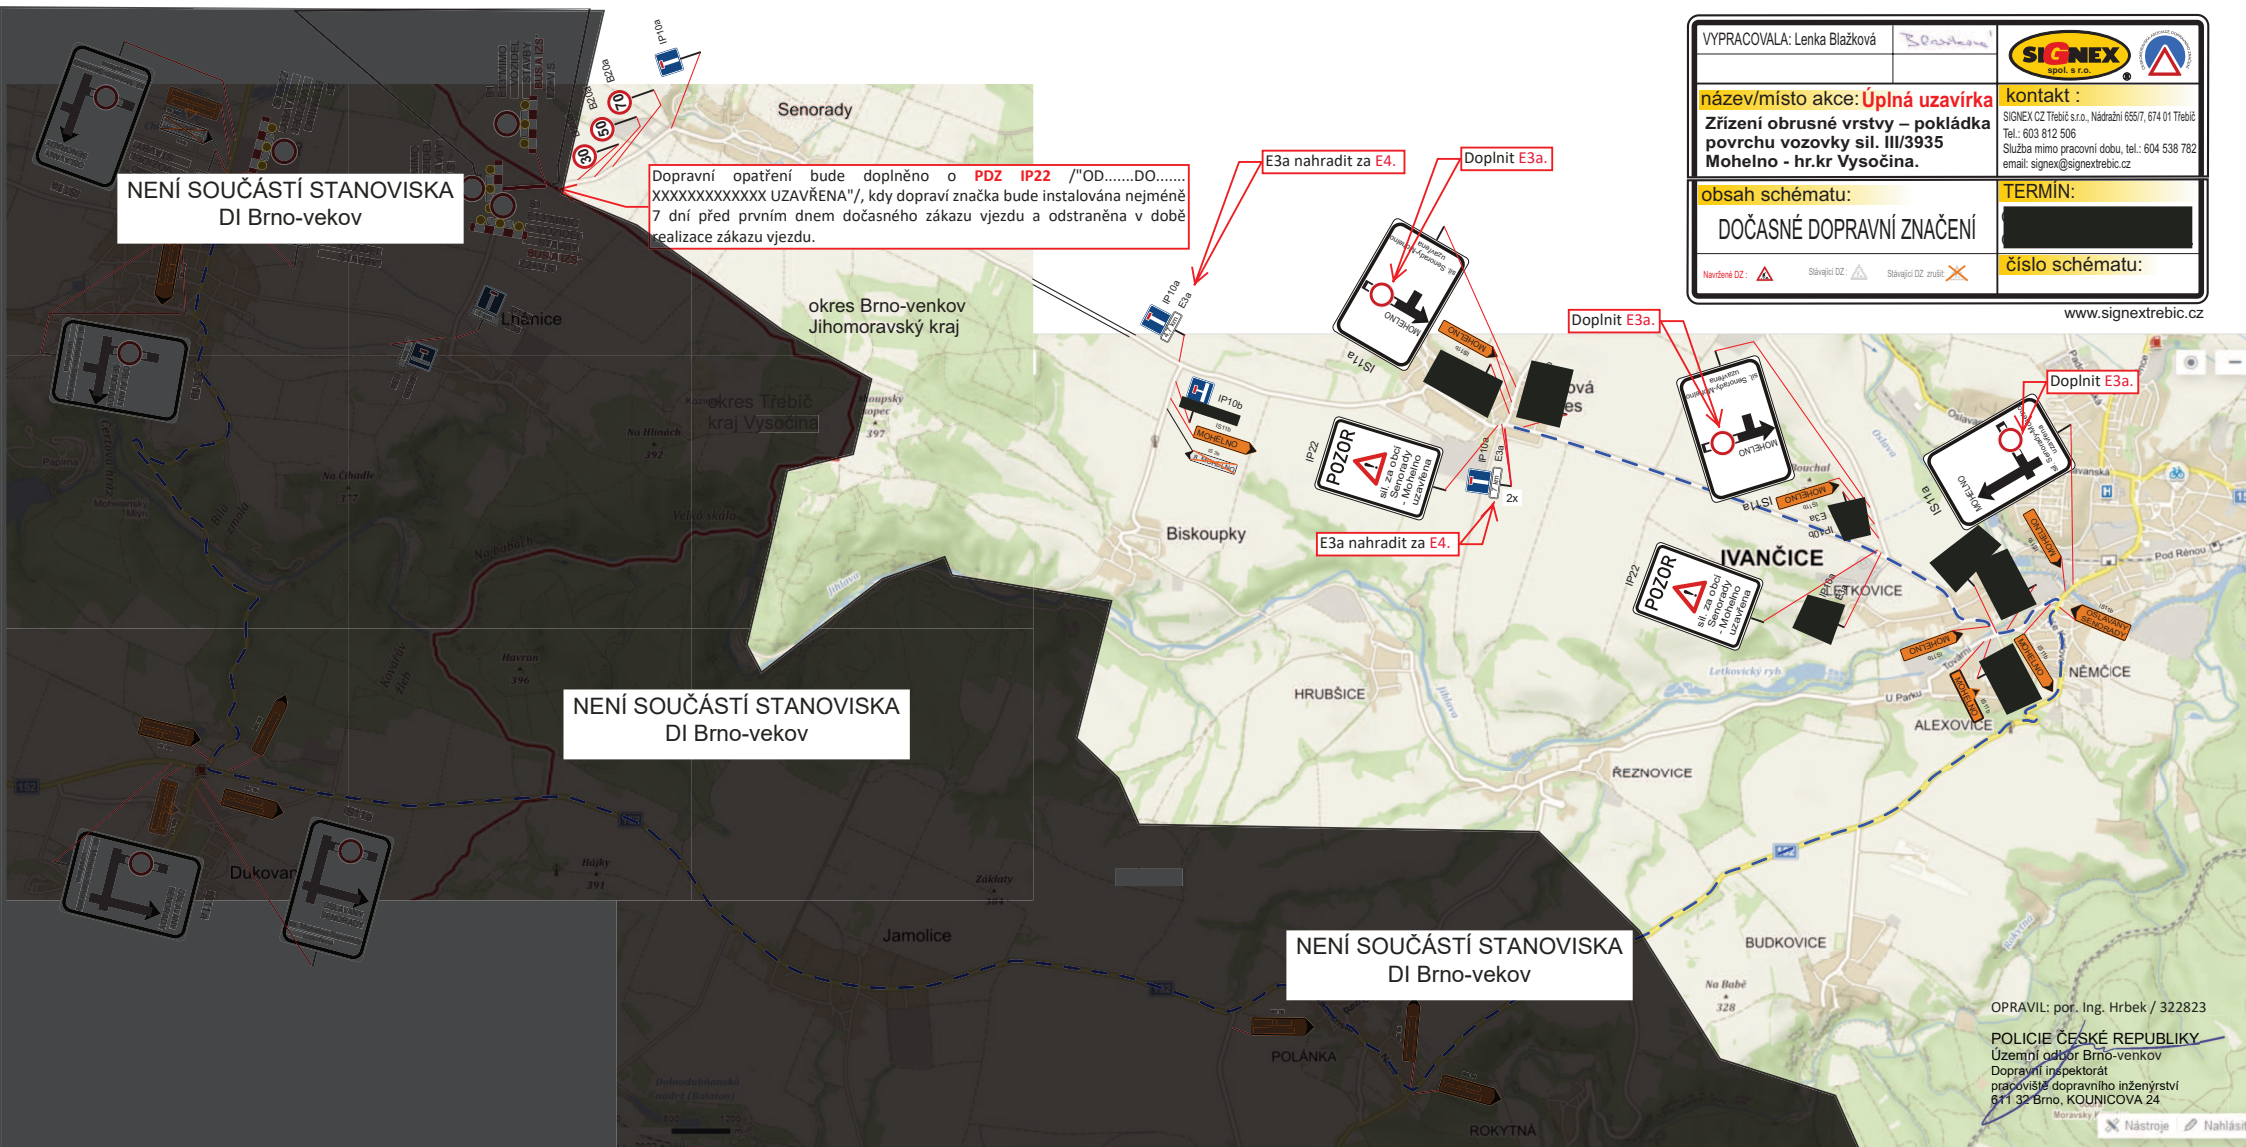

VYPRACOVALA: Lenka Blažková	
název/místo akce: Úplná uzavírka	kontakt :
Zřízení obrusné vrstvy – pokládka povrchu vozovky sil. III/3935 Mohešno - hr.kr Vysočina.	SIGNEX CZ Třebíč s.r.o., Nádraží 655/7, 674 01 Třebíč Tel.: 603 812 506 Služba mimo pracovní dobu, tel.: 604 538 782 email: signex@signextrebic.cz
obsah schématu:	TERMIN:
DOČASNÉ DOPRAVNÍ ZNAČENÍ	
Navržené DZ:	číslo schématu:

www.signextrebic.cz

OPRAVIL: por. Ing. Hrbek / 322823

POLICIE ČESKÉ REPUBLIKY
Územní odbor Brno-venkov
Dopravní inspektorát
pracoviště dopravního inženýrství
611 32 Brno, KOUNICOVA 24

Ověřovací doložka změny datového formátu dokumentu podle § 69a zákona č. 499/2004 Sb.

Změnou datového formátu se nepotvrzuje správnost a pravdivost údajů obsažených v dokumentu a jejich soulad s právními předpisy.
Vstupující dokument nebyl podepsán.

Typ vstupního dokumentu: .PDF

Otisk souboru: 79F741D57F25A94F485C8E867C5E3722F63B4FBB1B6733D7F6F5E1B9ED13DE1C

Použitý algoritmus: SHA256_SBB 2.16.840.1.101.3.4.2.1

Subjekt, který změnu formátu dokumentu provedl:

Město Ivančice, Palackého náměstí 196/6, 66491 Ivančice

Datum vyhotovení ověřovací doložky:

3.8.2022

Jméno a příjmení osoby, která změnu formátu dokumentu provedla:

Šacherová Marcela