


OPRAVIL: por. Ing. Hrbek / 322823
 POLICIE ČESKÉ REPUBLIKY
 Územní odbor Brno-venkov
 Dopravní inspektorát
 Pracoviště dopravního inženýrství
 611 32 Brno, KOUNICOVA 24

VDZ bude provedeno BILOU barvou

VDZ č. V11a bude
 prodloužena o 5 m,
 tj. na 18m

Digitalně podepsal:
 Bc. Jaroslav Přinesdomů
 POLICIE ČESKÉ REPUBLIKY
 Důvod: Za správnost vyhotovení
 03.08.2023 11:25:25

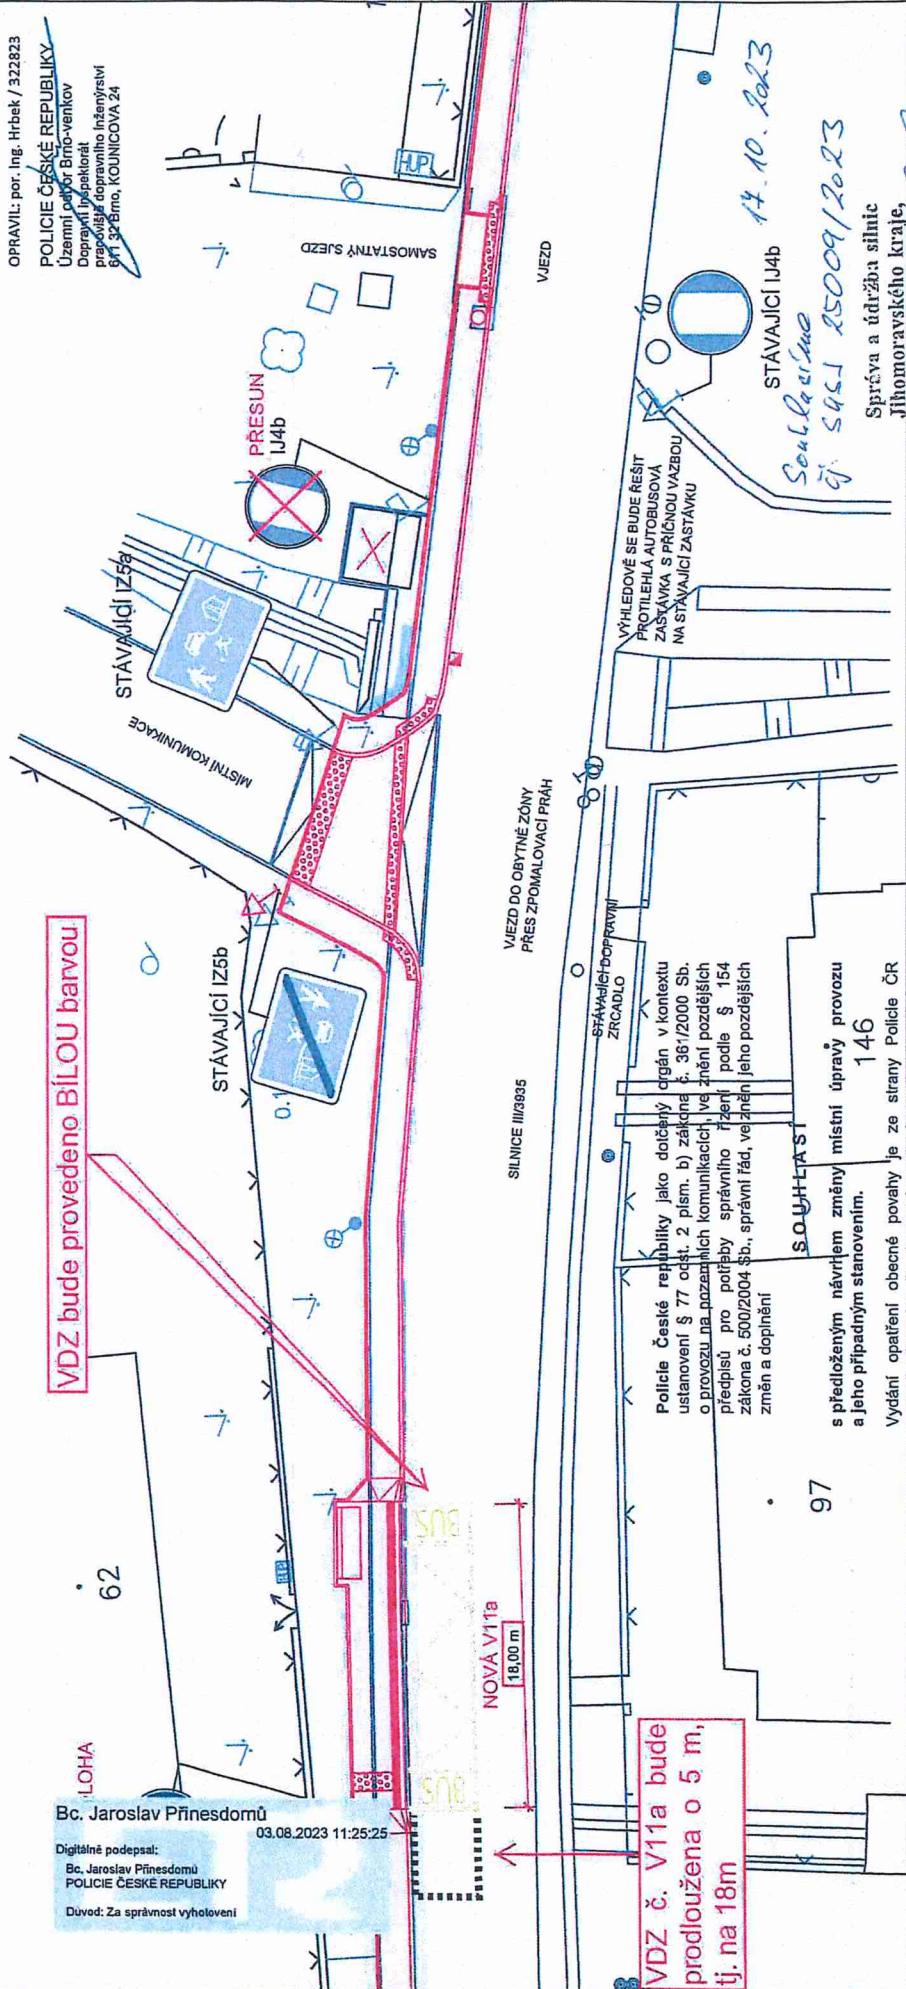

Police České republiky jako dotčený orgán v kontextu ustanovení § 77 odst. 2 písm. b) zákona č. 361/2000 Sb. o provozu na pozemních komunikacích (ve znění pozdějších předpisů) pro potřeby správního řízení podle § 154 zákona č. 500/2004 Sb., správní řád, ve znění jeho pozdějších změn a doplnění

s předloženým návrhem změny místní úpravy provozu a jeho případným stanovením.

Vydání opatření obecné povahy je ze strany Policie ČR podmíněno tím, že dopravní značení osadí odborná firma dle přiložené dokumentace při dodržení podmínek dopravního značení v souladu se zákonem č. 361/2000 Sb., vyhláškou č. 294/2015 Sb., technickými podmínkami TP 65 a nařízením Ministerstva dopravy ČR o užití certifikovaných výrobků.

POLICIE ČESKÉ REPUBLIKY
 Územní odbor Brno-venkov
 Dopravní inspektorát, pracoviště dopravního inženýrství
 Odsouhlaseno dne: 3. 8. 2023 1/1
 Pod č.j.: KRPB- 158224 - 2 /ČJ-2023-0603DI-HRB
 Dle § 77 zák. č. 361/2000 Sb.
 Podpis:

MĚSTO IVANČICE
 Dopsal: DOPRAVNÍ ZNAČENÍ BUDE REALIZOVÁNO PŘE 14. 08. 2023
 Č.j. MI 18192/2023
 Počet listů dokumentu:
 Dokumenty v listinné podobě
 Počet listů příloh:
 Dokumenty v ne listinné podobě
 Počet dnů příloh:

LEGENDA ČAR:
 PLOCHOPIS STÁVAJÍCÍ
 NÁVRH STAVBY
 NOVE VODOROVNÉ DOPRAVNÍ ZNAČENÍ

D B.p.v. / SOUŘADNICOVÝ SYSTÉM JTSK

HIP	Ing. Lukáš Smekal	ZP	
PROJEKTANT SPECIALISTA	Ing. Lukáš Smekal		
VYPRACOVAL	Ing. Ivana Jedličková		
INVESTOR	Obec Senorady, Senorady 120, 615 75 Mohelno	FORMÁT	A4
ZADAVATEL	Obec Senorady, Senorady 120, 615 75 Mohelno	DATUM	7/2023
NÁZEV STAVBY:	SENORADY - CHODNÍKY	STUPEŇ PD	ROS
STAVEBNÍ OBJEKT:	Chodníky	REVIZE	0
OBSAH:	VÝKRES DOPRAVNÍHO ZNAČENÍ	PARÉ:	
		MEŘÍTKO	1:200
		Č. VÝKRESU	D.1.1.2f

Správa a údržba silnic
 Jihomoravského kraje,
 příspěvková organizace kraje
 Žerotínovo náměstí 449/3, 602 00 BRNO
 IČO: 709 22 581