



SITUACE DIO

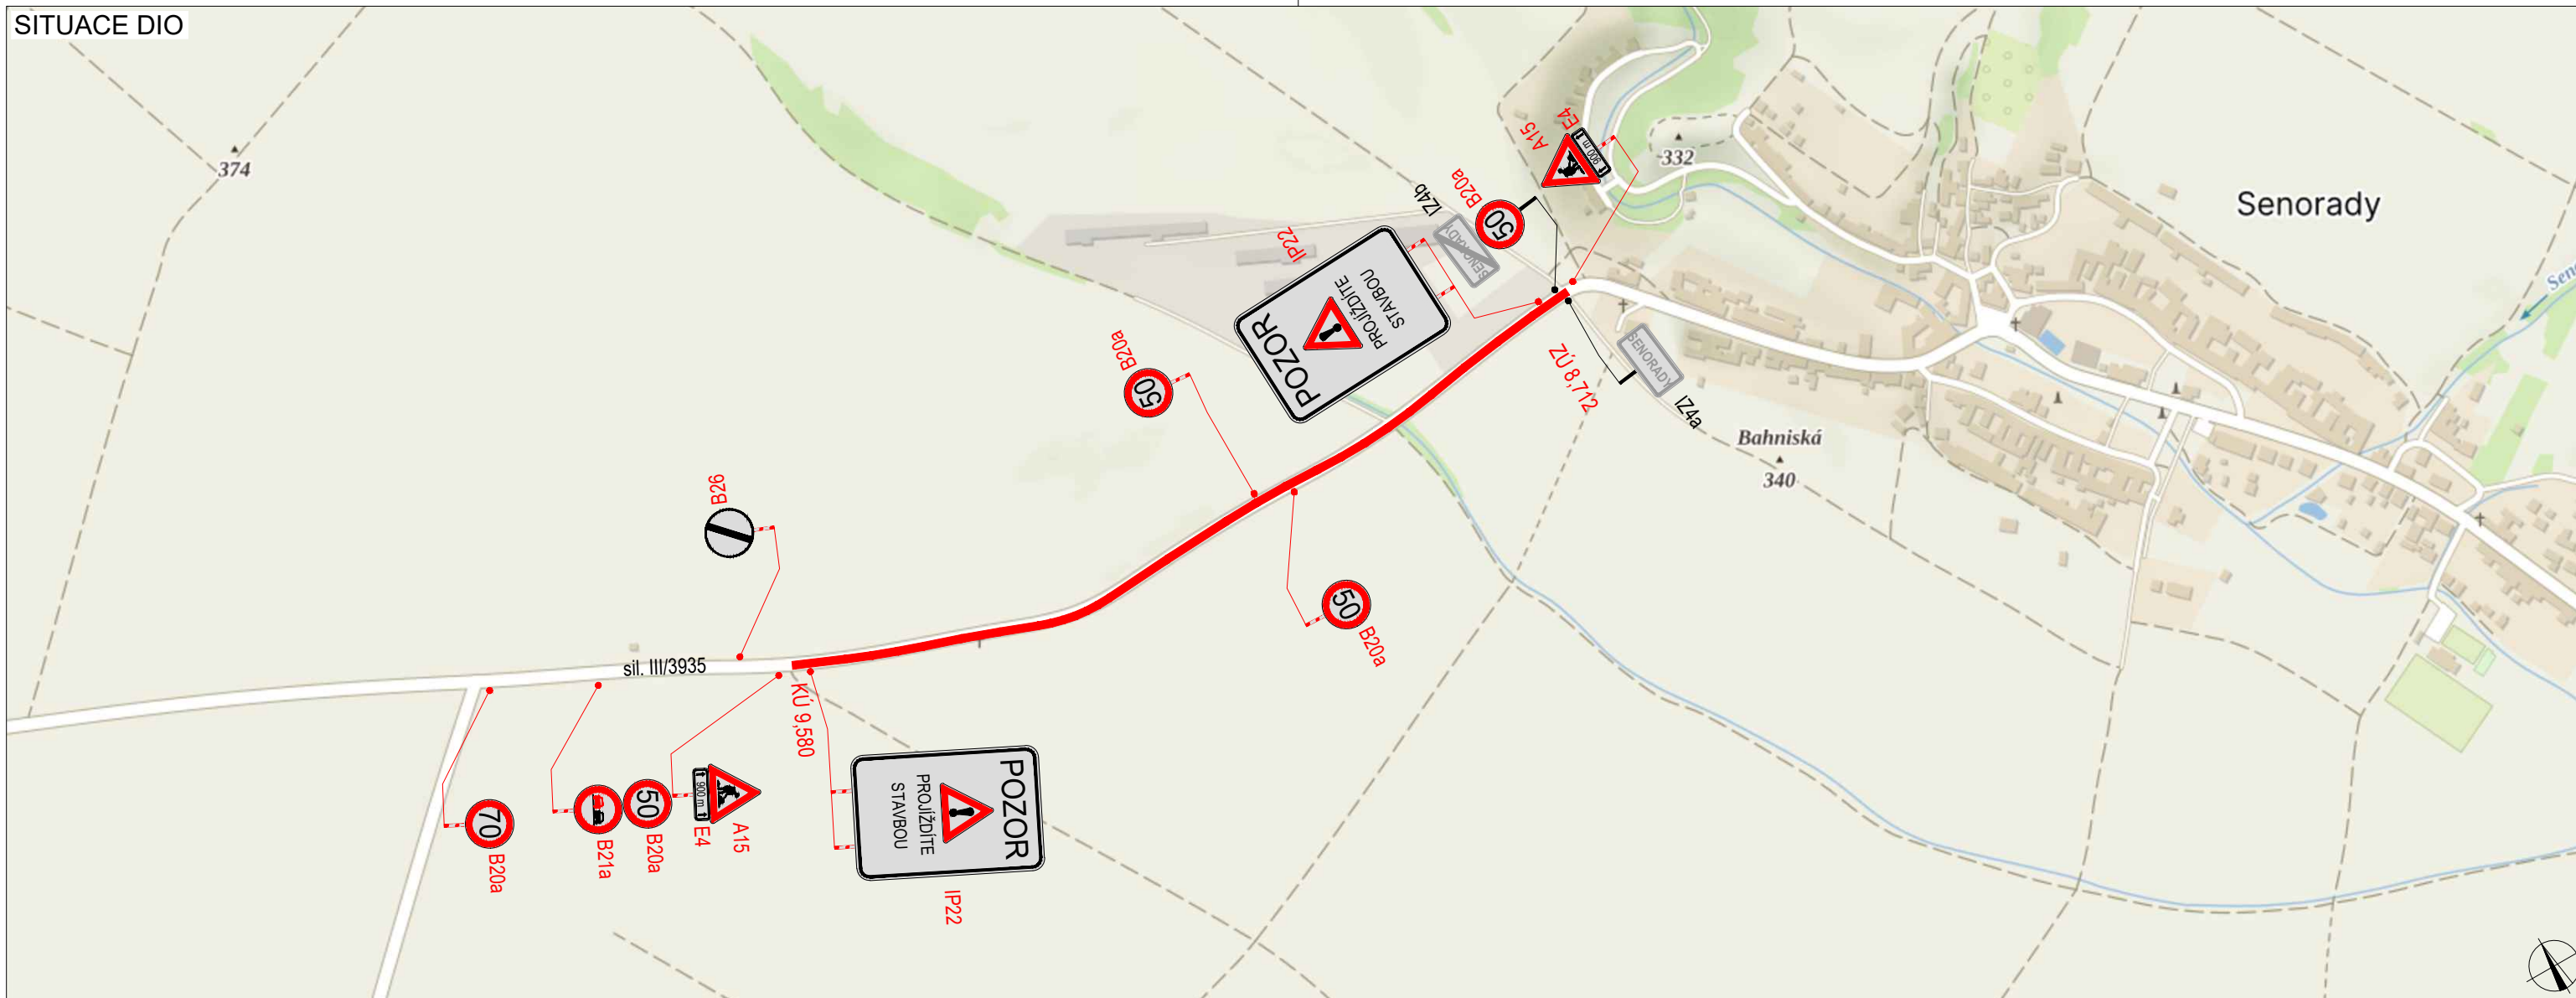



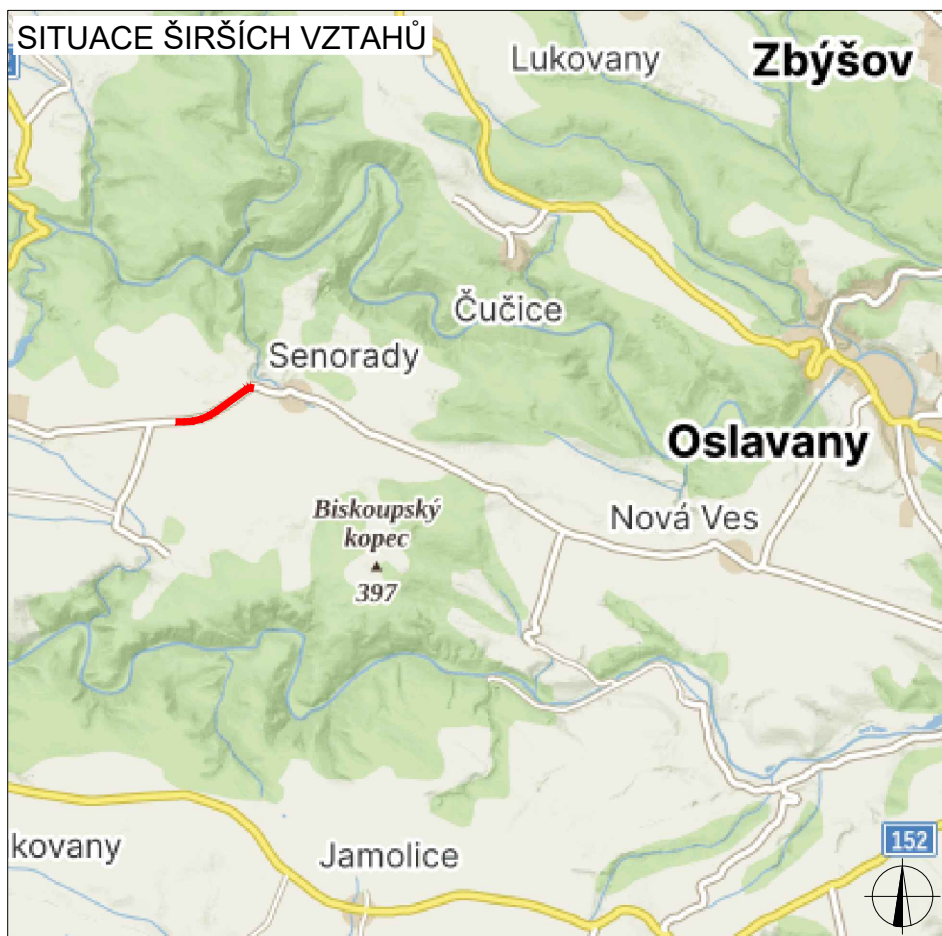

SITUACE ŠIRŠÍCH VZTAHŮ





PLATNOST DOKUMENTACE

V dne

LEGENDA

-  TRVALÉ SVISLÉ DOPRAVNÍ ZNAČENÍ
-  DOČASNĚ ZNEPLATNĚNÉ TRVALÉ DOPRAVNÍ ZNAČENÍ
-  NAVRŽENÉ PŘECHODNÉ DOPRAVNÍ ZNAČENÍ
-  PRACOVNÍ MÍSTO

Použitá dopravní značení bude v základní velikosti a v reflexním provedení tř.1
K návrhu dopravního značení bylo využito: TP 65 Zásady pro dopravní značení na pozemních komunikacích, TP 66 Zásady pro označování pracovních míst na pozemních komunikacích

VYPRACOVAL:	Roman Stehlík	
KONTROLOVAL:	Bc. Lukáš Vonderka, MBA	
NÁZEV STAVBY:	III/3935 SENORADY - HRANICE KRAJE	ČÍSLO ZAKÁZKY: 311/2023
		FORMÁT: 1050/420
		ÚČEL: RDS
OBSAH:	DOPRAVNĚ - INŽENÝRSKÁ OPATŘENÍ DROBNÉ A DOKONČOVACÍ PRÁCE	ČÍSLO PŘÍLOHY: 02
		DATUM: 11/2023

