


SITUACE DIO

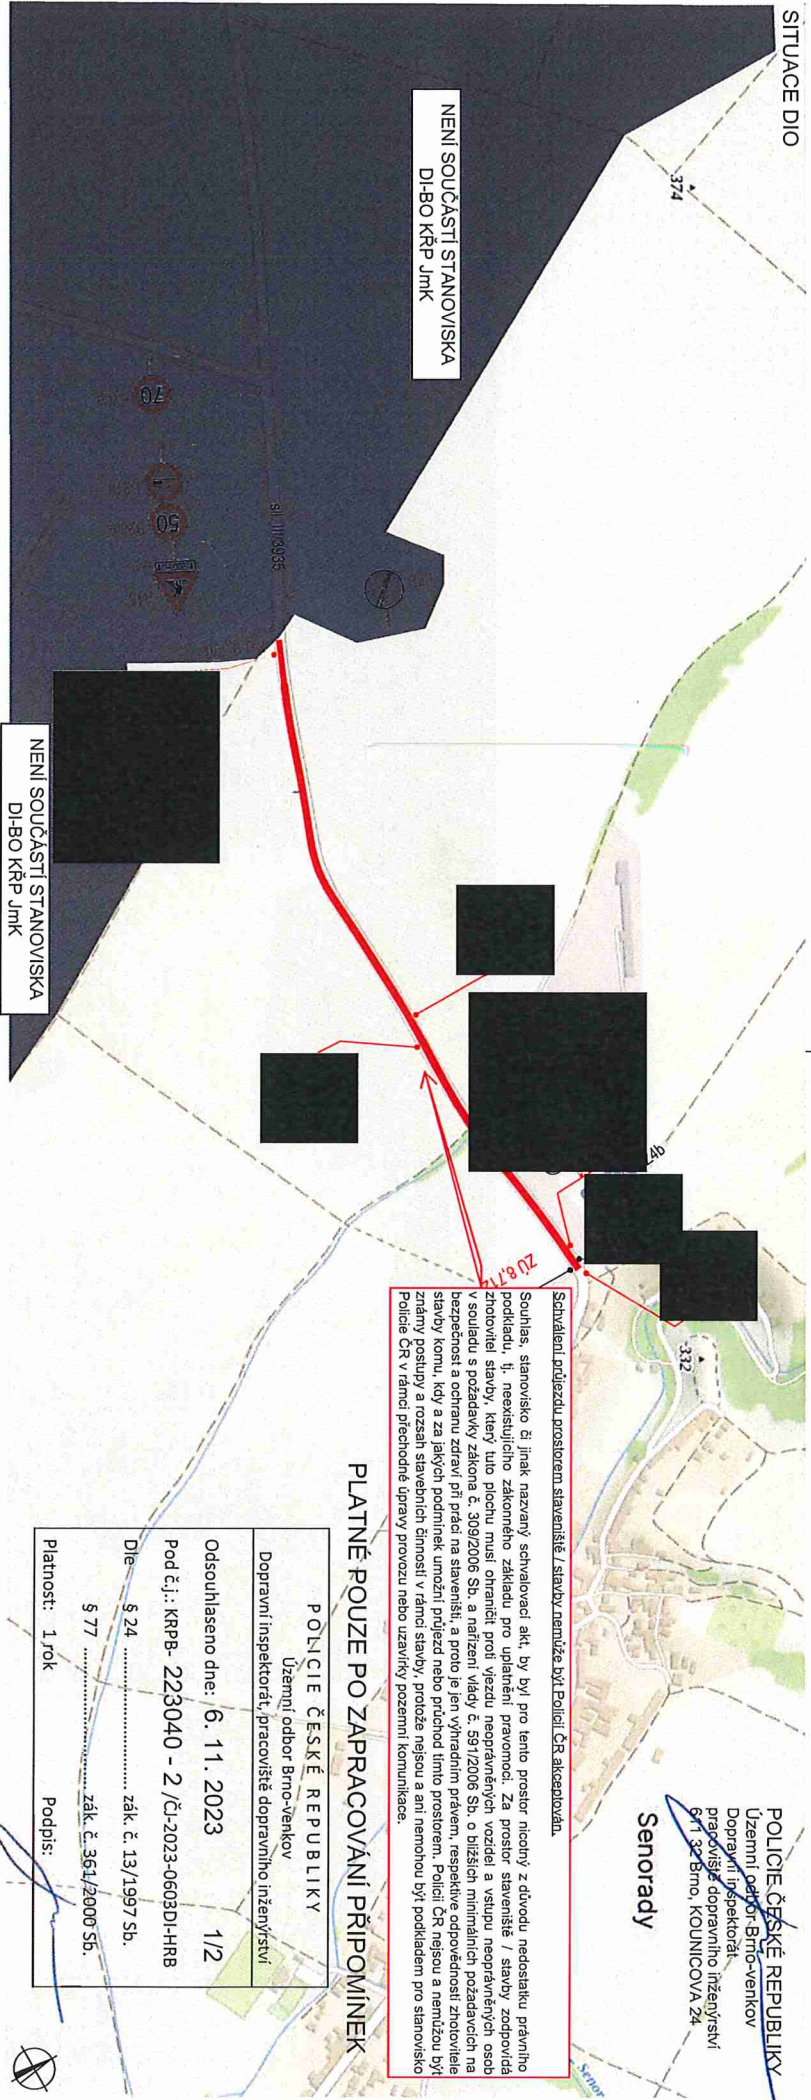

NEJEN SOUČÁSTÍ STANOVISKA
DI-BO KŘP JmK

NEJEN SOUČÁSTÍ STANOVISKA
DI-BO KŘP JmK

Schválení příjezdu prostorem staveniště, stavby umístěné při Policii ČR akcekolonia.

Souhlas, stavenisko či jinak nazvaný schvalovací akt, by byl pro tento prostor nicotný z důvodu nedostatku právního podkladu, tj. neexistujícího zákonného základu pro uplatnění právomoci. Za prostor staveniště / stavby zodpovídá zhotovitel stavby, který tuto plochu musí omeziť proti vjezdu neoprávněných vozidel a vsadit neoprávněných osob v souladu s požadavky zákona č. 309/2006 Sb. a nařízení vlády č. 591/2006 Sb. o bližších minimálních požadavcích na bezpečnost a ochranu zdraví při práci na staveništi, a proto je jím vyňatím právem, respektivě odpovědností zhotovitele stavby komu, kdy a za jakých podmínek umožní průjezd nebo průjezd tímto prostorem. Policie ČR nejsou a nemůžou být zřídny postupy a rozsah stavebních činností v rámci stavby, protože nejsou a ani nemohou být podkladem pro stavenisko Policie ČR v rámci přechodné úpravy provozu nebo uzavírky pozemní komunikace.

PLATNÉ POUZE PO ZAPRACOVÁNÍ PŘÍPOMINEK


POLICIE ČESKÉ REPUBLIKY
Územní odbor Brno-venkov
Dopravní inspektorát, pracoviště dopravního inženýrství

Odsouhlaseno dne: 6. 11. 2023 1/2
Pod č.j.: KRPB-223040 - 2 /ČI-2023-06030-DI-HRB

Dle § 24 zák. č. 13/1997 Sb.
§ 77 zák. č. 361/2000 Sb.
Platnost: 1.rok Podpis:

LEGENDA

	TRVALÉ SVISLÉ DOPRAVNÍ ZNAČENÍ		PRACOVNÍ MÍSTO
	DOČASNĚ ZNĚPLATNĚNÉ TRVALÉ DOPRAVNÍ ZNAČENÍ		
	NAVŘEZENÉ PŘECHODNÉ DOPRAVNÍ ZNAČENÍ		

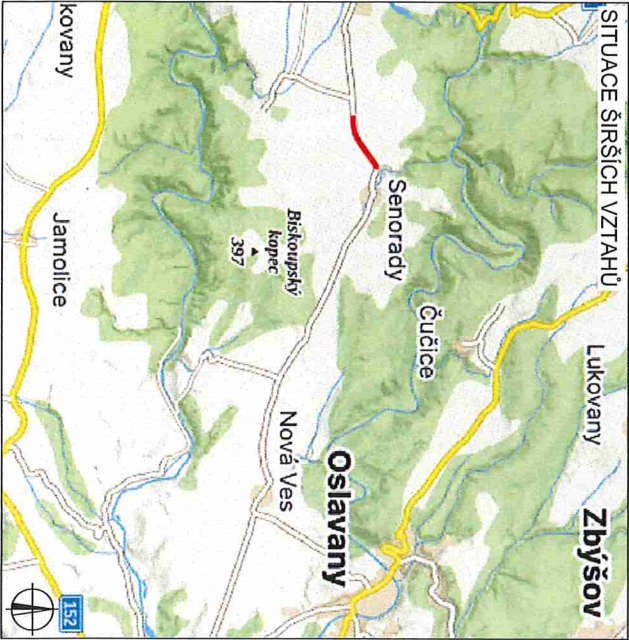

Průběh dopravního značení bude v zájmové veřejnosti a v odborných prostředcích (tj. k inform. dopravního značení) bylo vyvěřeno. Pr. 66 Zásady pro dopravní značení na pozemních komunikacích, Pr. 66 Zásady pro dopravní značení na pozemních komunikacích

VYPRACOVAL:	Roman Stehlik
KONTROLOVAL:	Bc. Lukáš Vonderka, MBA
NÁZEV STAVBY:	III/3935 SENORADY - HRANICE KRAJE
OBSAH:	DOPRAVNĚ - INŽENÝRSKÁ OPATŘENÍ DROBNĚ A DOKONČOVACÍ PRÁCE
ČÍSLO ŽAKÉTKY:	3111/2023
FORMÁT:	1050/420
ÚČEL:	RDS
ČÍSLO PŘÍLOHY:	02
DATAUM:	11/2023

ZLINMARK DZ s.r.o.
Hvězdoslavova 1191/55a
627 00 Brno
Mob.: +420725994691
Mail: zlinmark@zlinmark.cz
www.zlinmark.cz

