



PŘELOŽKA VODOVODU A PRODLOUŽENÍ SPLAŠKOVÉ KANALIZACE V OBCI SENORADY

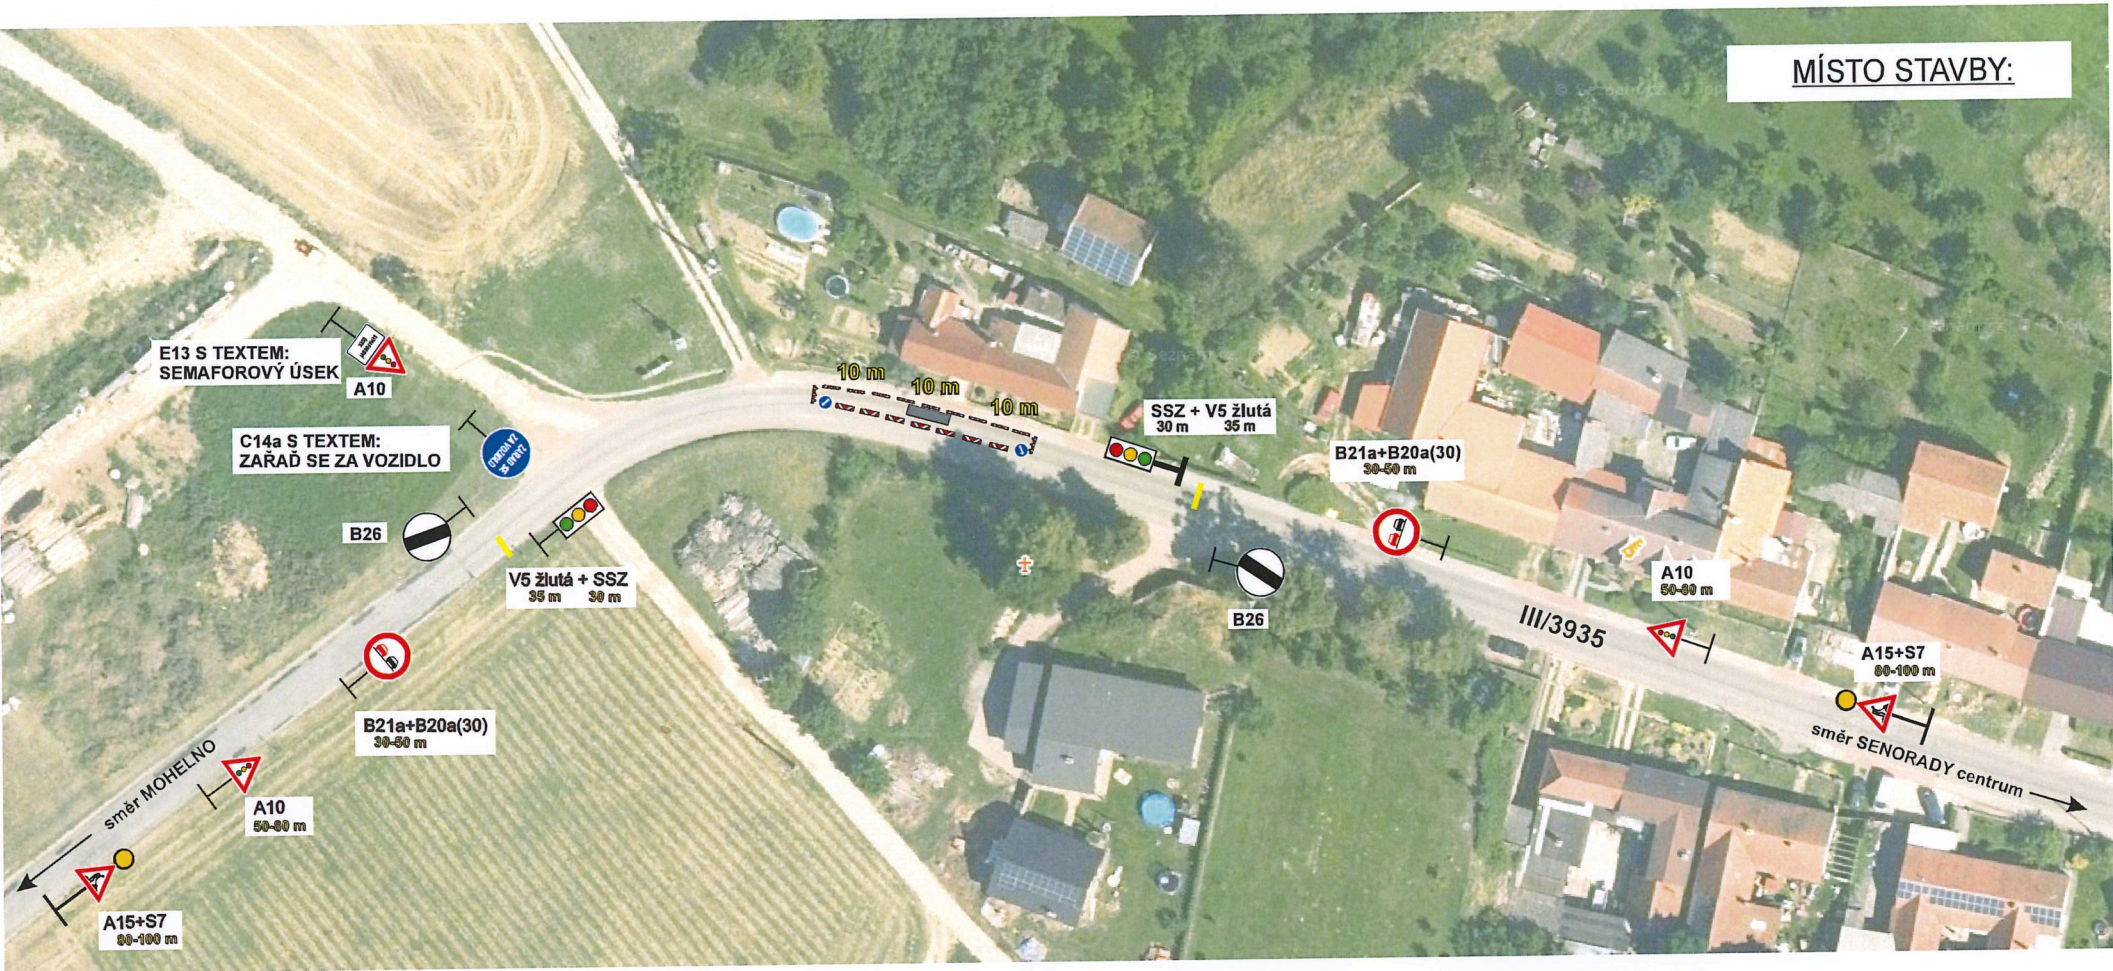

PLATNOST DOKUMENTACE

V..... dne

V..... dne

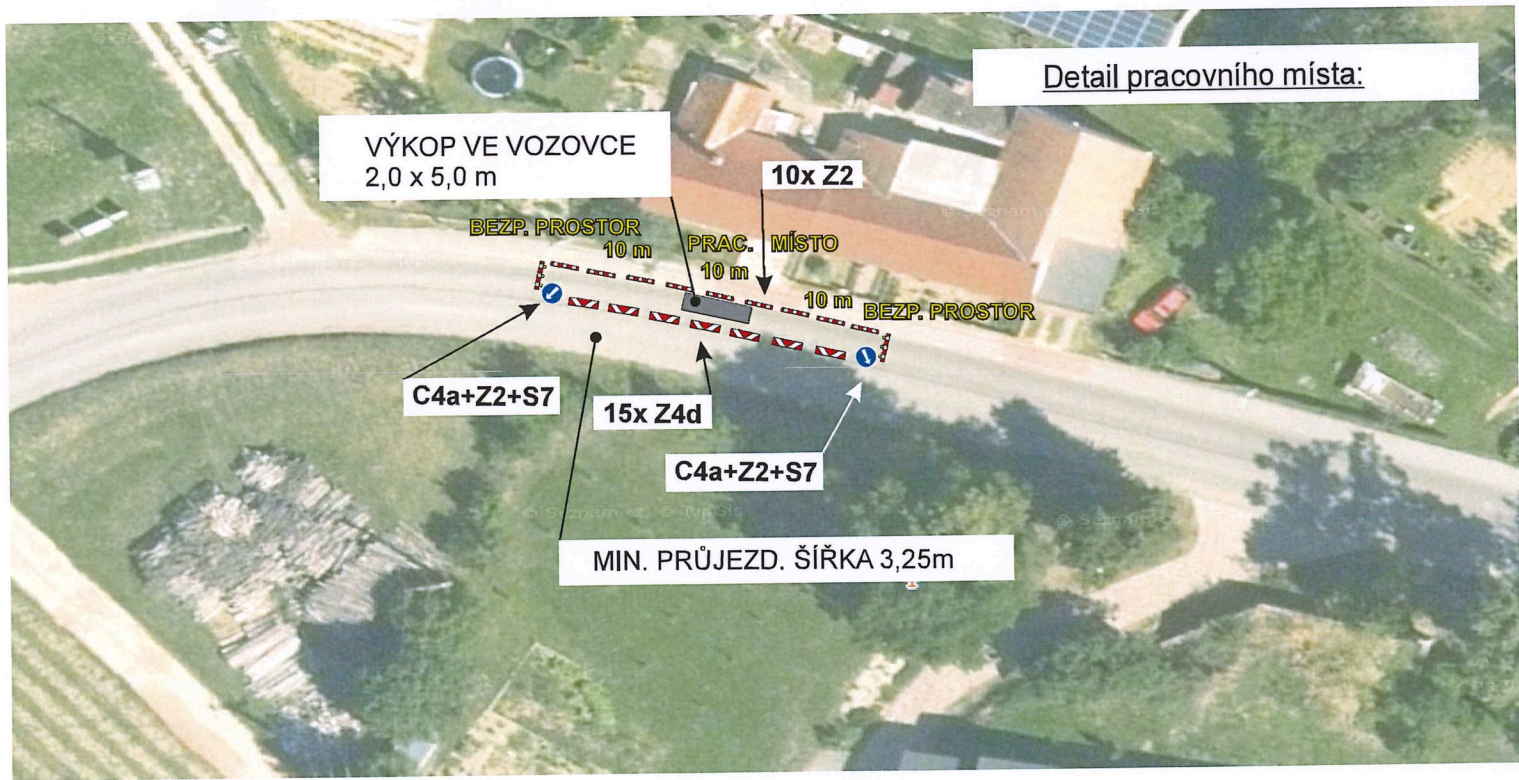

DOPLŇUJÍCÍ INFO:

ŠÍŘKA POZEMNÍ KOMUNIKACE - 5,5 m
- V MÍSTĚ UZÁVÍRKY - 3,25 m
DÉLKA PRACOVNÍHO MÍSTĚ - 10,0 m
- ROZMĚRY VÝKOPU - 2,0 x 5,0 m

ZHOTOVITEL: RD STAVBY, s.r.o.
p. Valoušek - 792 914 238

OMEZENÁ VIDITELNOST PROTIJEDOUČÍCH VOZIDEL - PROVOZ ŘÍZEN SSZ.
MÍSTO JE NASVĚTLENO VO
PRŮCHOD CHODCŮ NEBUDE OMEZEN - CHODNÍK NEBUDE ZÁBOREM DOTČEN
VJEZD K DOMU č.p. 99 BUDE DOHODNUT S JEHO MAJITELEM
DATUM REALIZACE AKCE: 04/2025
DDZ bude provedeno dle TP66 - schéma B/6

DOPRAVNĚ - INŽENÝRSKÉ OPATŘENÍ - SENORADY, silnice číslo III/3935

NÁZEV AKCE:
PŘELOŽKA VODOVODU A PRODLOUŽENÍ SPLAŠKOVÉ KANALIZACE V OBCI SENORADY

Vypracovala: A. KLEMENTOVÁ

email: projekty.klementova@gmail.com

Datum: 03/2025